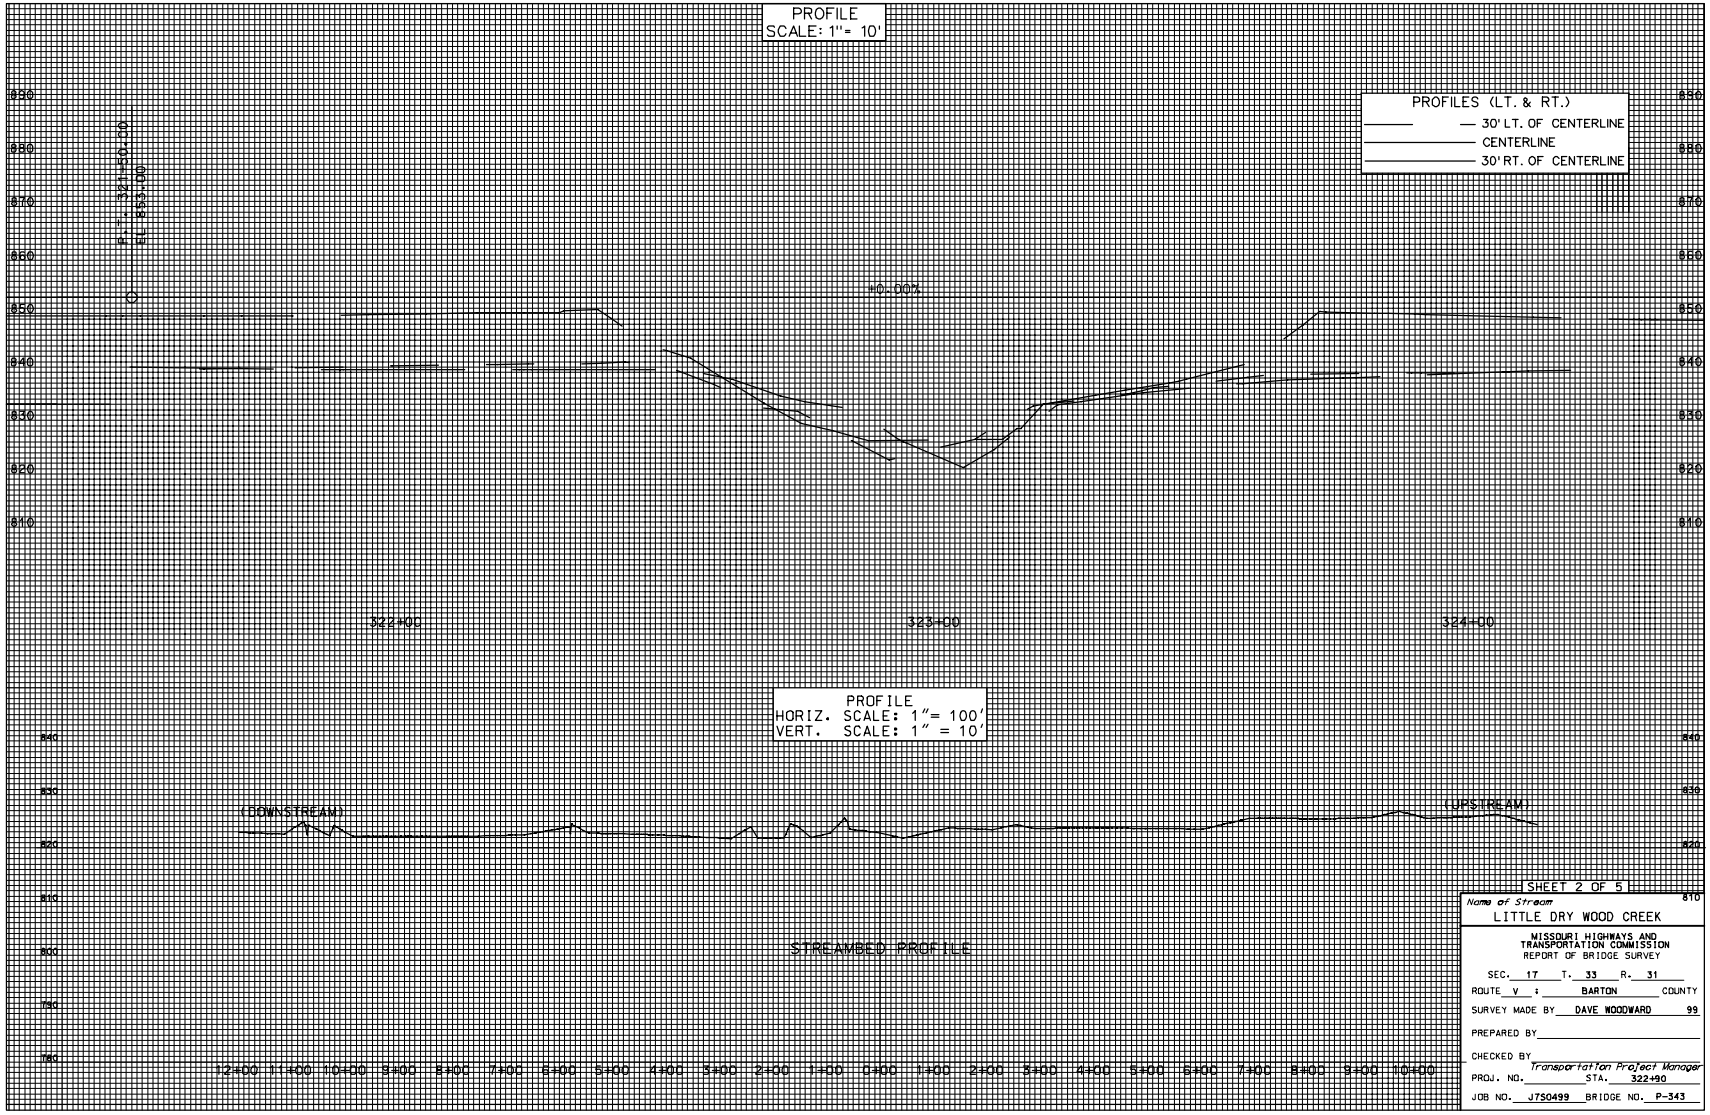
PROFILE
SCALE: 1"= 10'
PROFILES (LT. & RT.)
30' LT. OF CENTERLINE
CENTERLINE
30' RT. OF CENTERLINE
ELEVATIONS
0.00
5.00
